


台中市愛心家園平面示意圖

協會使用空間(A1~A6，P表示大約坪數)

114.09修

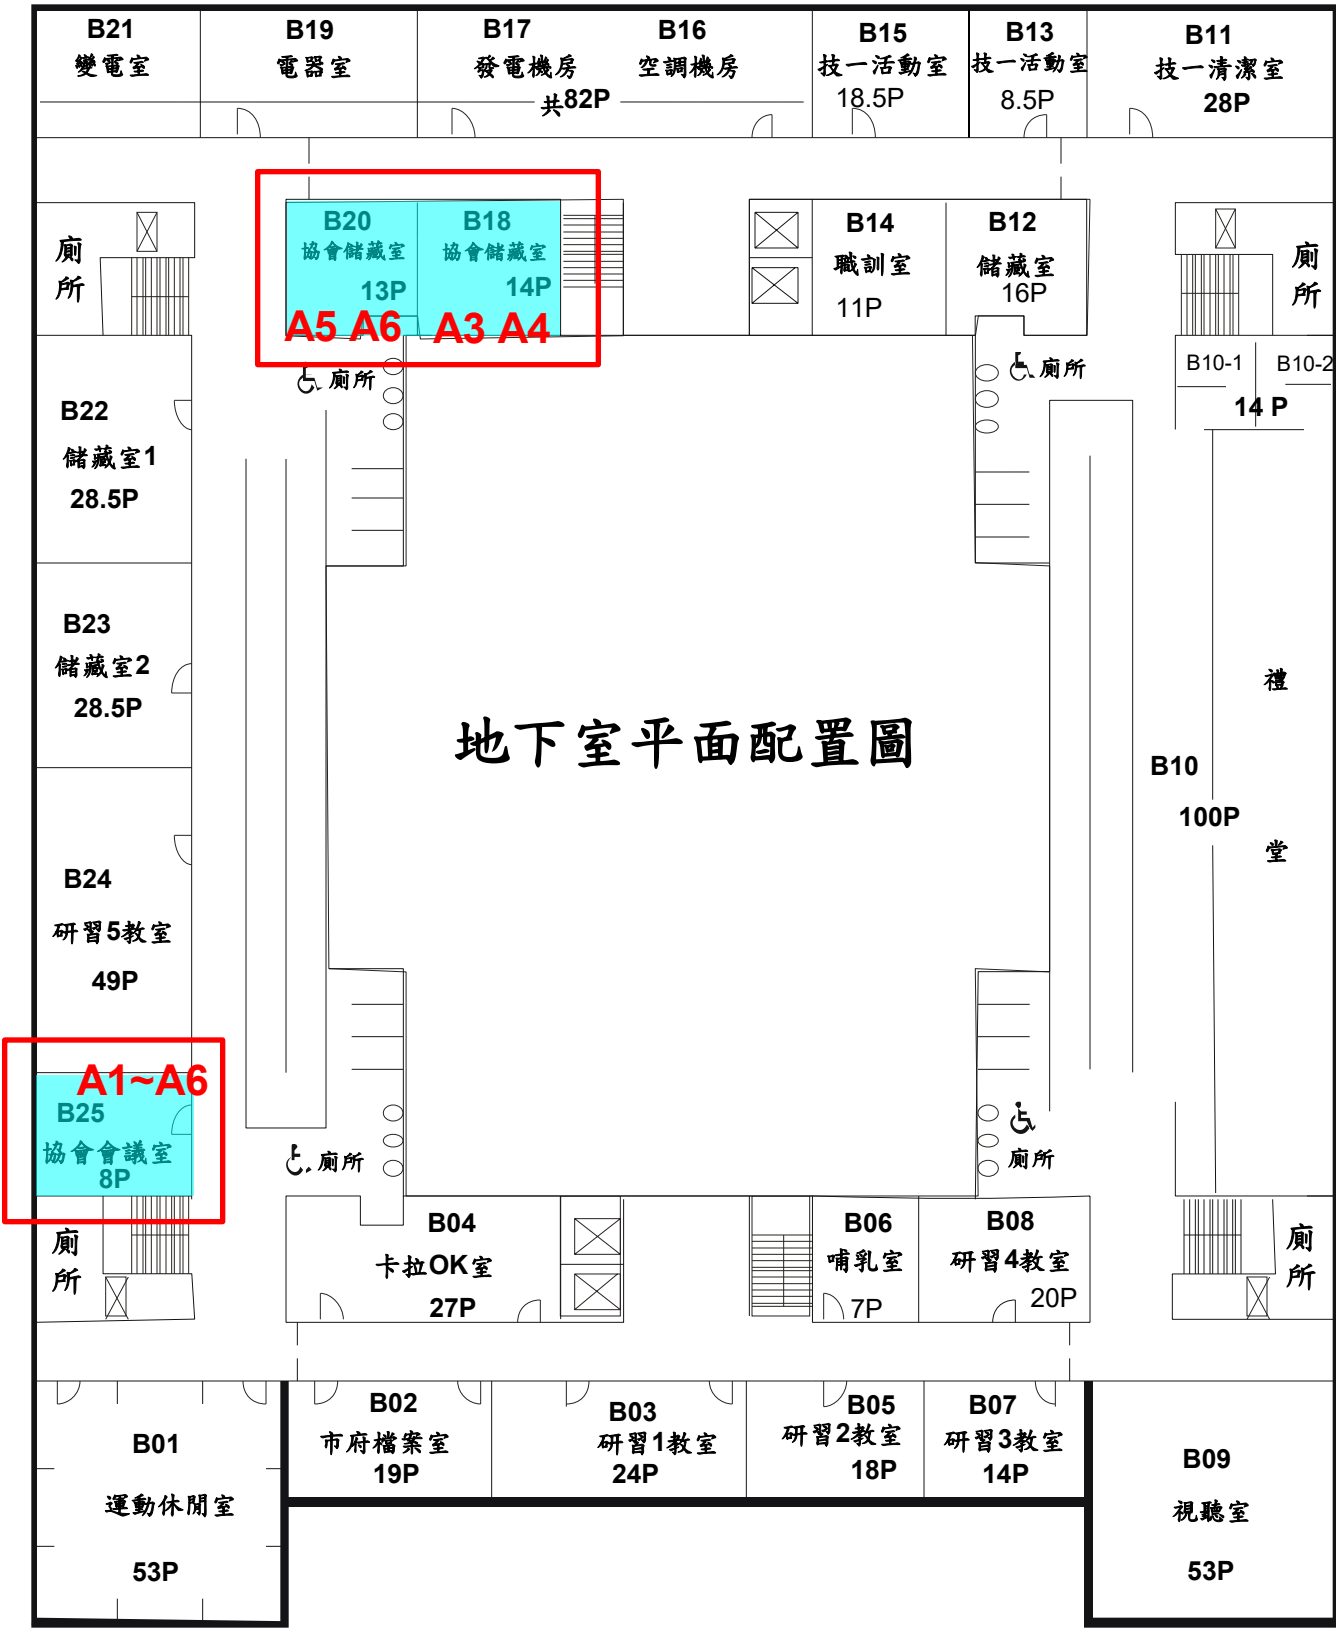

台中市愛心家園平面示意圖

協會使用空間(A1~A6，P表示大約坪數)

114.09修

